

Alvier Wohnung B2

Obergeschoss, 4.5 Zimmer

Nettowohnfläche 117 m²

Gartenfläche ca. 120 m², Sitzplatz 24 m²

Kellerabteil 10.8 m², Loggia 11.4 m

2 reservierte Parkplätze

VERKAUFSPREIS


4.5 Zimmerwohnung

CHF 810'000

Gedeckter Parkplatz

CHF 30'000

LAGE

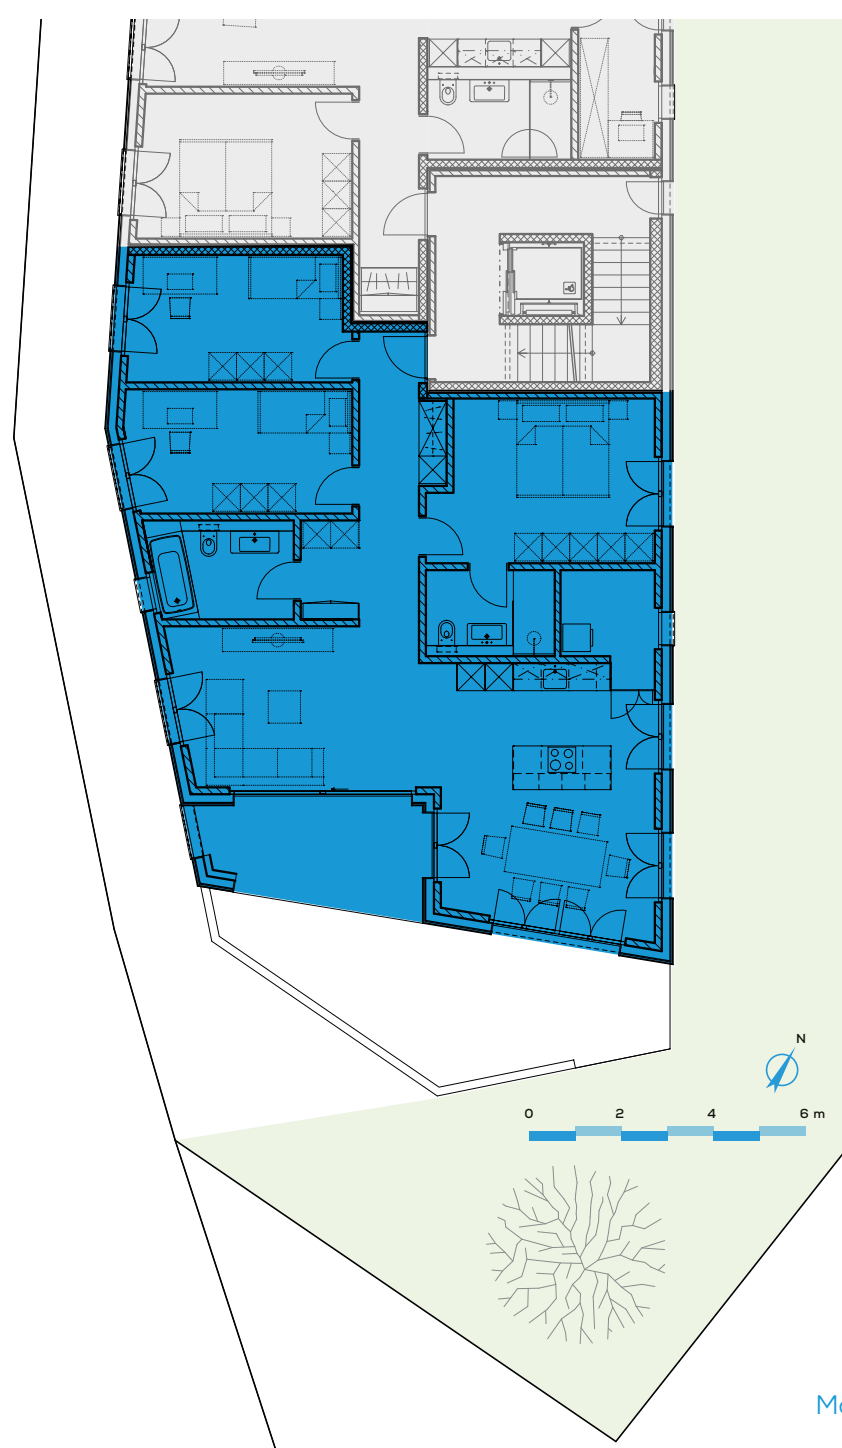

Stand Dezember 2022

Masstab 1:150