

# Schofberg Wohnung B4


Dachgeschoss, 3.5 Zimmer  
Nettowoohnfläche 105 m<sup>2</sup>  
Loggia 10 m<sup>2</sup>  
Kellerabteil 12 m<sup>2</sup>  
Reservierter Parkplatz

## VERKAUFSPREIS

3.5 Zimmerwohnung  
Gedeckter Parkplatz

CHF 720'000  
CHF 30'000

## LAGE

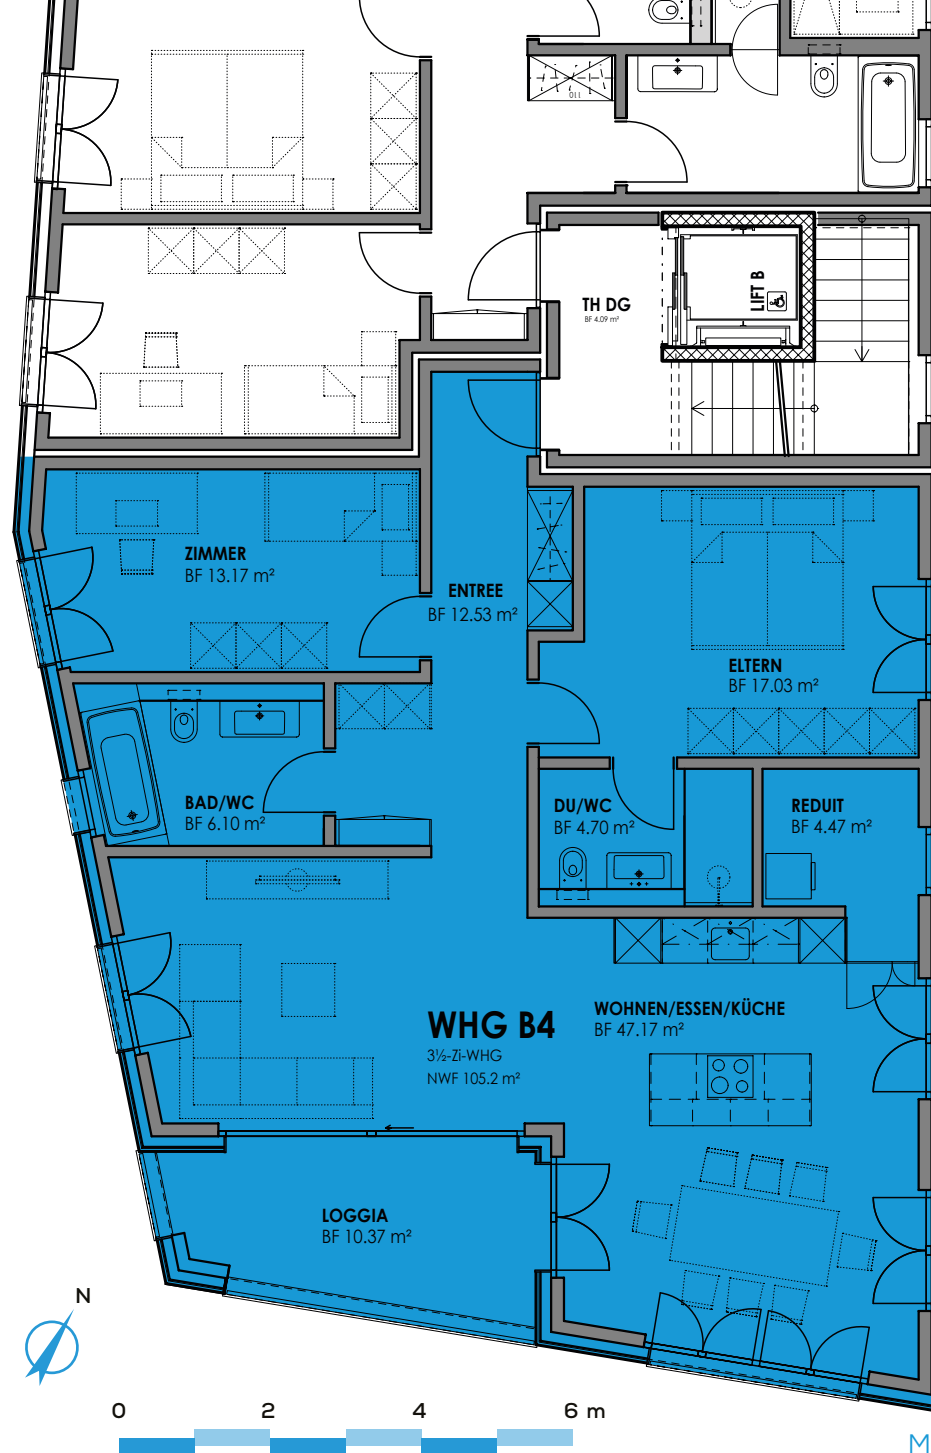

Stand 6. September 2022